


PLANTA ARQUITECTONICA  
PRIMER NIVEL

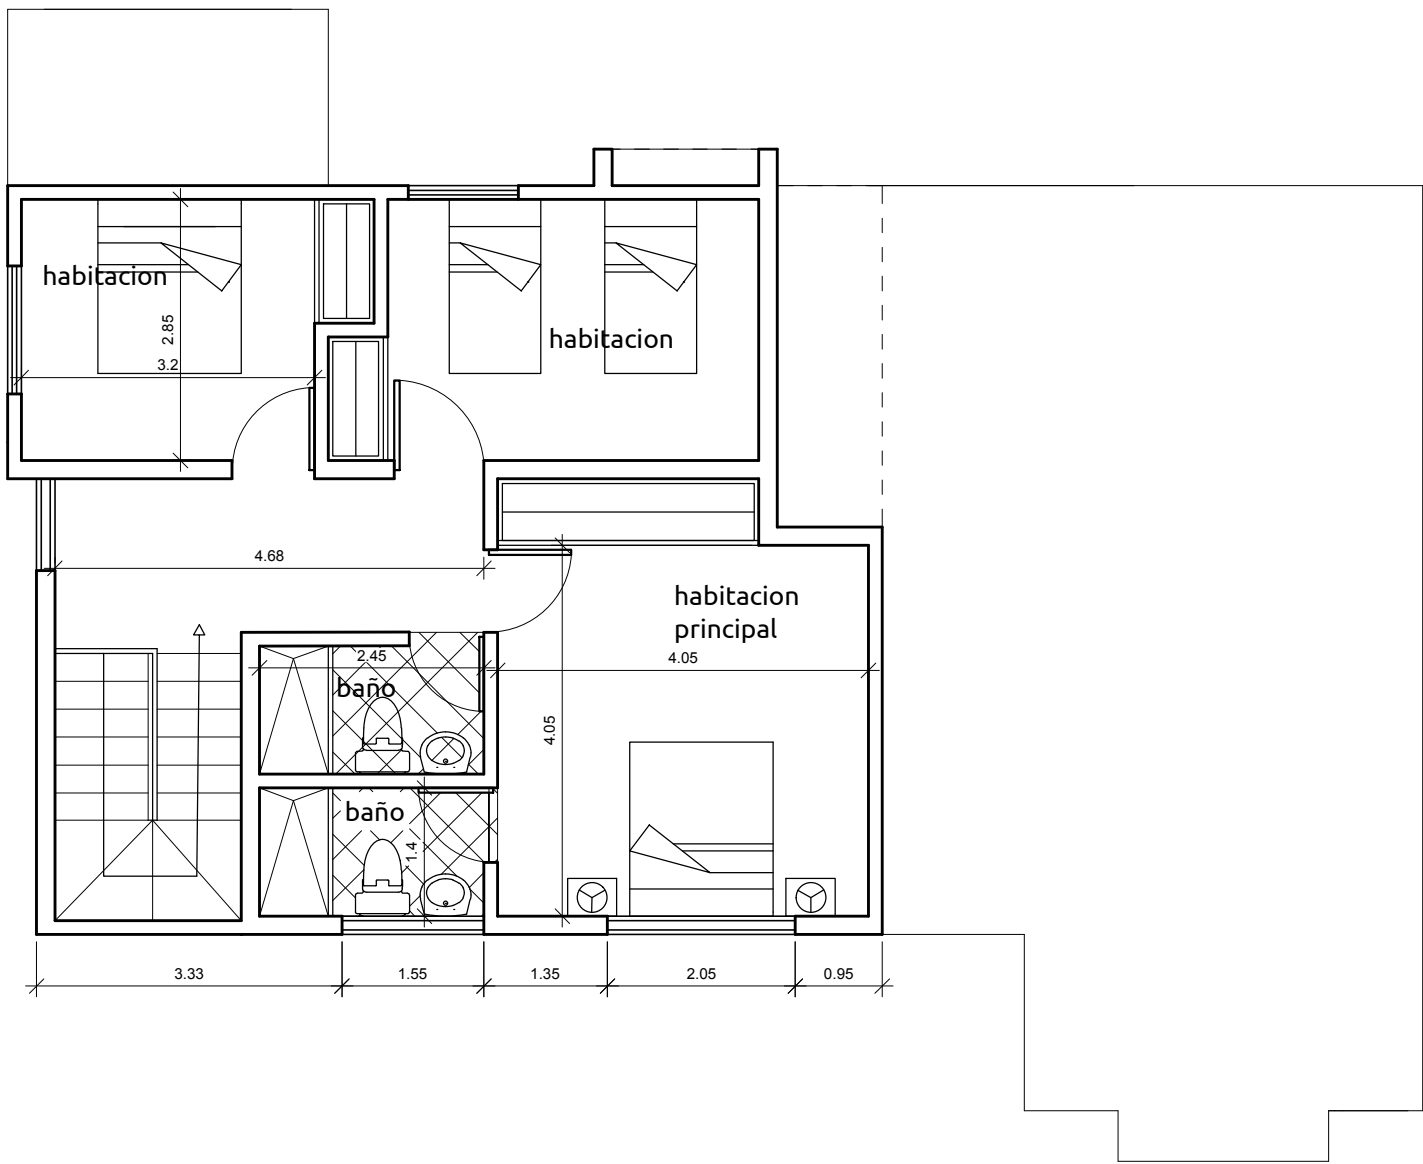

PLANTA ARQUITECTONICA  
SEGUNDO NIVEL

SOLIDCOM

PROYECTO:  
**Ampliacion  
Vivienda Milagros**

DIRECCION:

PROPIETARIO:  
**MILAGROS GARCIA**

ARQUITECTO:  
**JESUS LEONARDO ZORRILLA  
CODIA 25215**

RESPONSABLE:  
**JESUS LEONARDO ZORRILLA  
CODIA 25215**

CONTENIDO:  
**PLANTAS ARQUITECTONICAS**

EMITIDO PARA:

HOJA:

**A1**

FECHA: 2/10/21 ESCALA: 1:50  
REV: 6 TAMAÑO: ARCH D