



ESTA IMPRESION Y SU CONTENIDO SON PROPIEDAD INTELECTUAL DE SOLIDOS CONSTRUCTORA

DIRECTORIO: C:\USERS\MARLE\Desktop\MILAGROS R2.DWG | IMPRESO EN: 19/2/2021 7:43:31 AM | POR UTILIZADOR: JESUS LEONARDO ZORRILLA

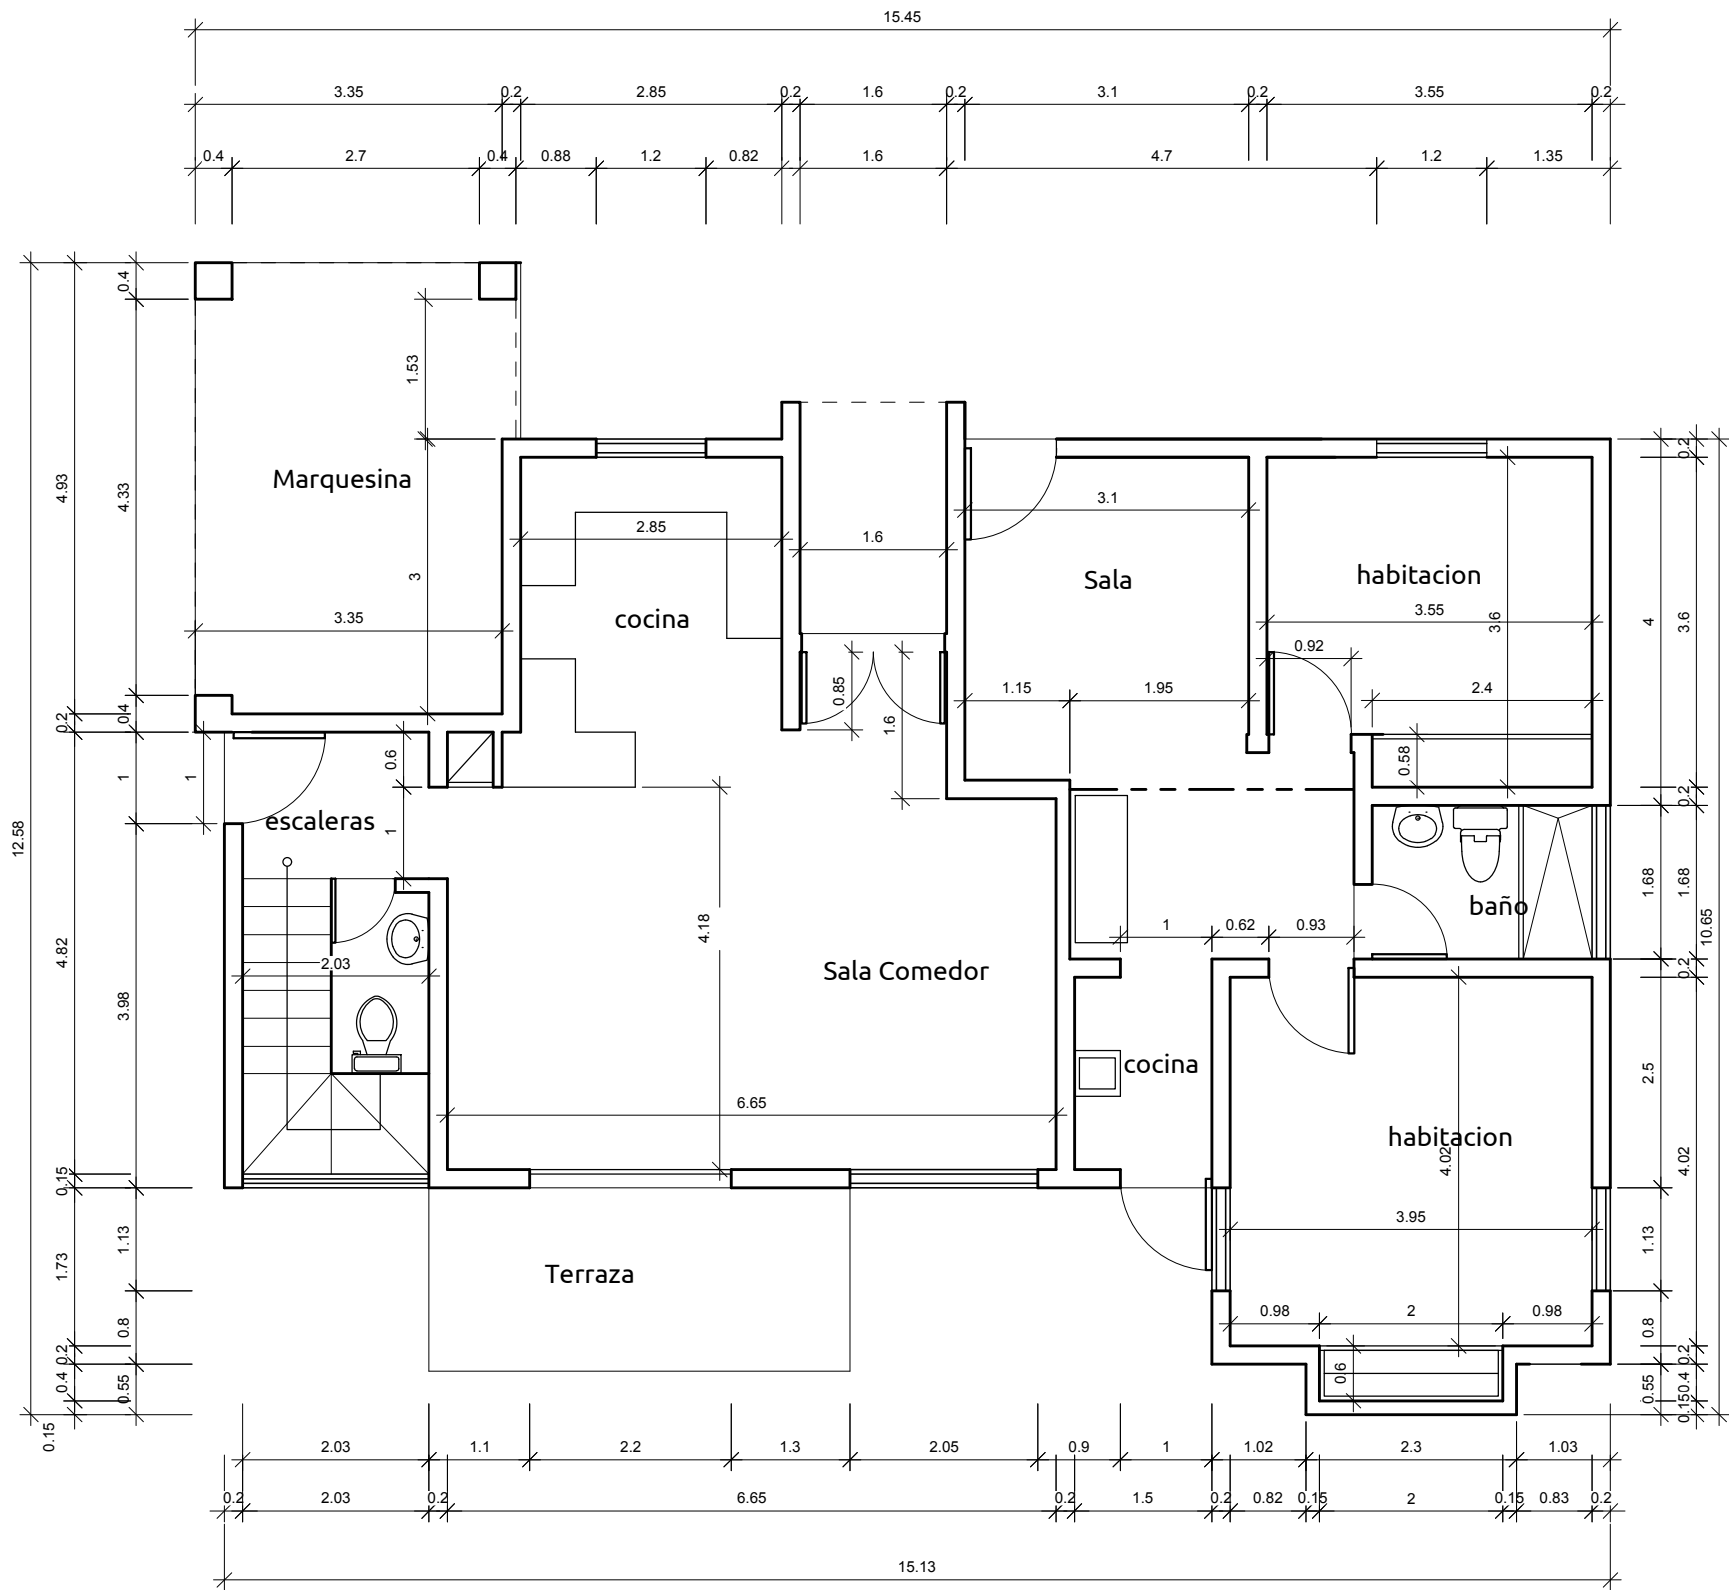

PLANTA DIMENSIONADA
PRIMER NIVEL

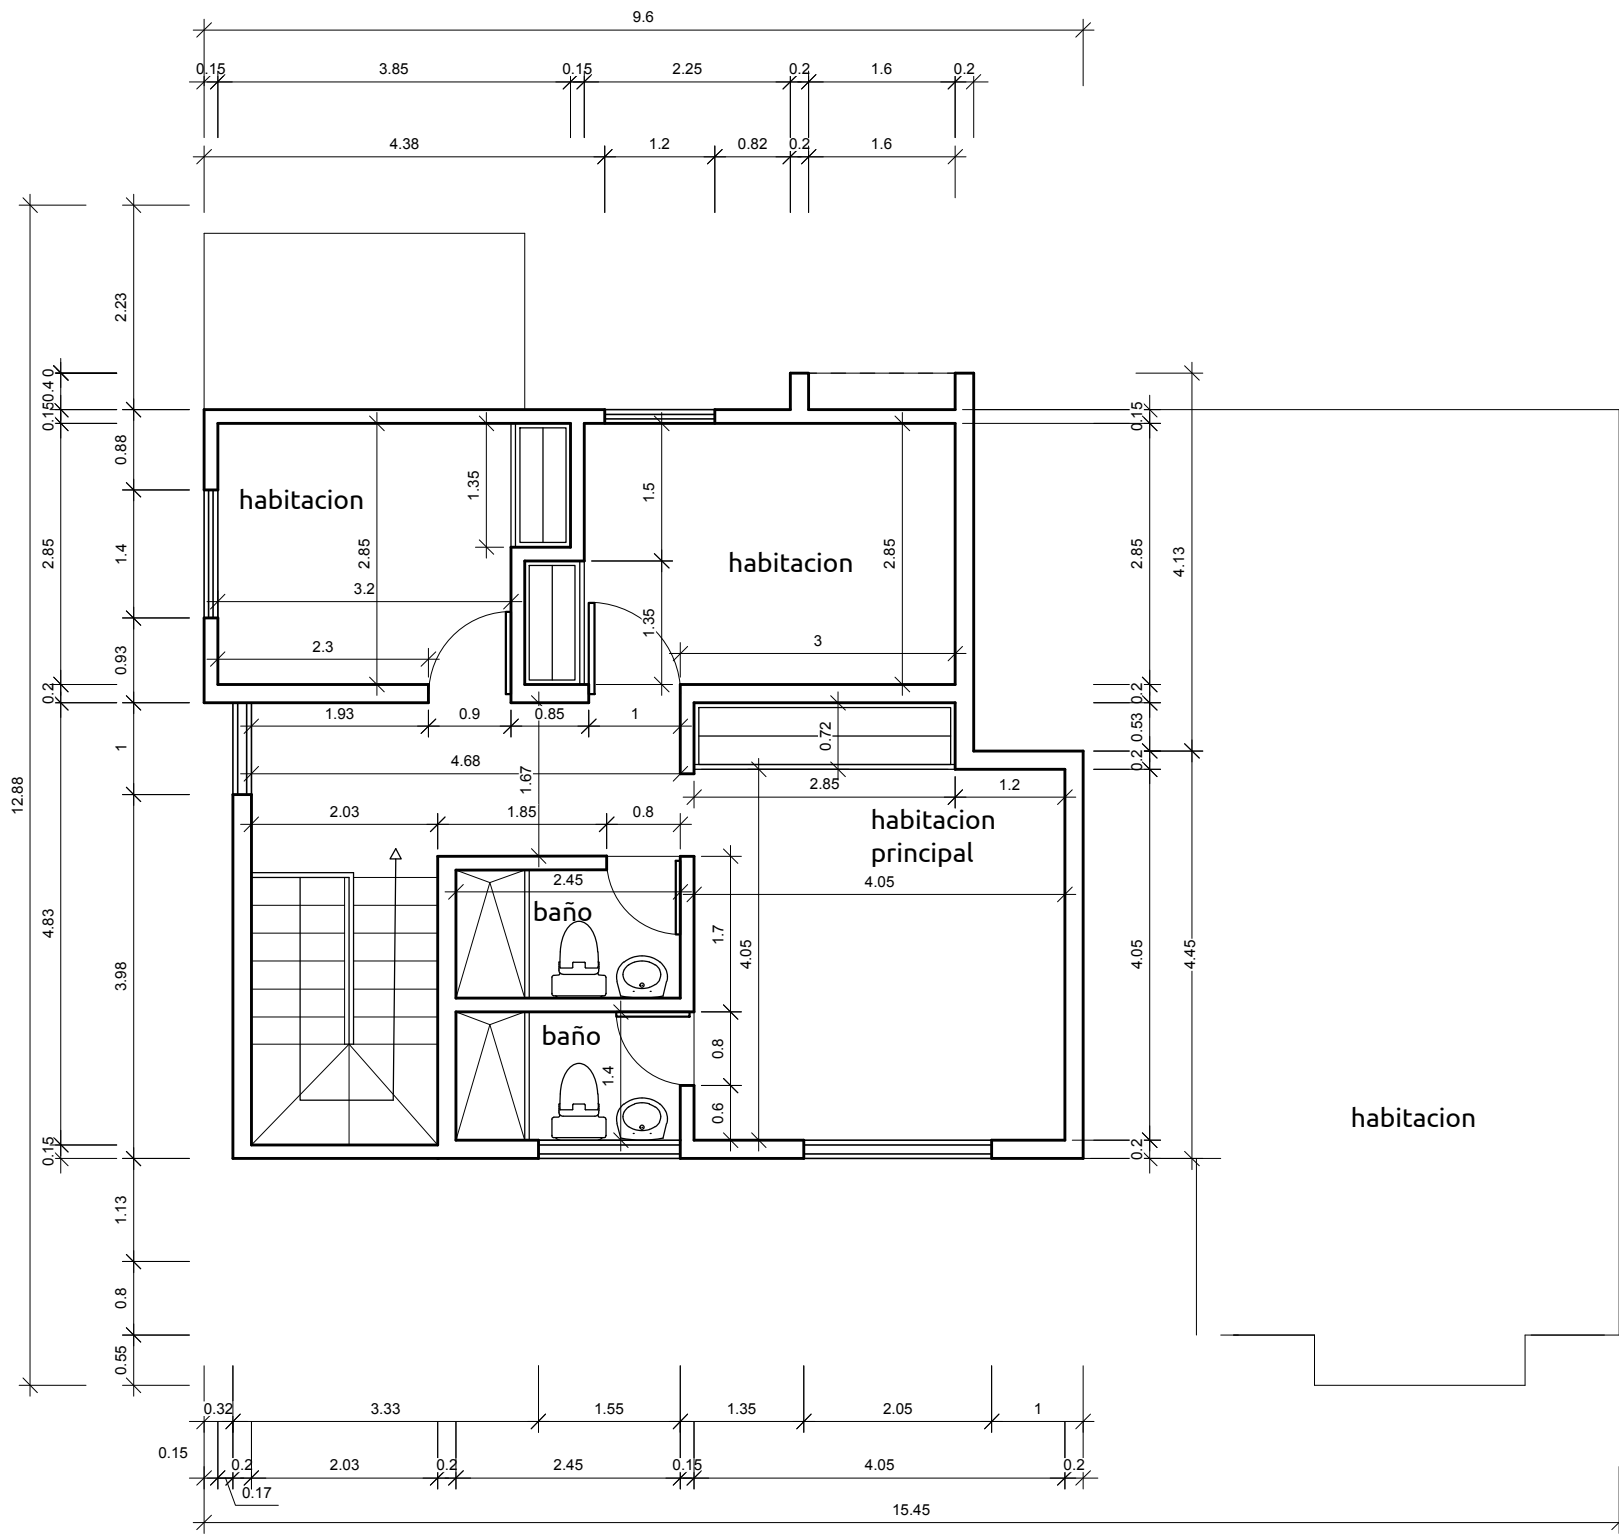

PLANTA DIMENSIONADA
SEGUNDO NIVEL

SOLIDCOM

PROYECTO:
**Ampliacion
Vivienda Milagros**

DIRECCION:

PROPIETARIO:
MILAGROS GARCIA

ARQUITECTO:
**JESUS LEONARDO ZORRILLA
CODIA 25215**

RESPONSABLE:
**JESUS LEONARDO ZORRILLA
CODIA 25215**

CONTENIDO:
PLANTAS DIMENSIONADAS

EMITIDO PARA:

HOJA:

D2

FECHA: 2/10/21 ESCALA: 1:50
REV: 6 TAMAÑO: ARCH D